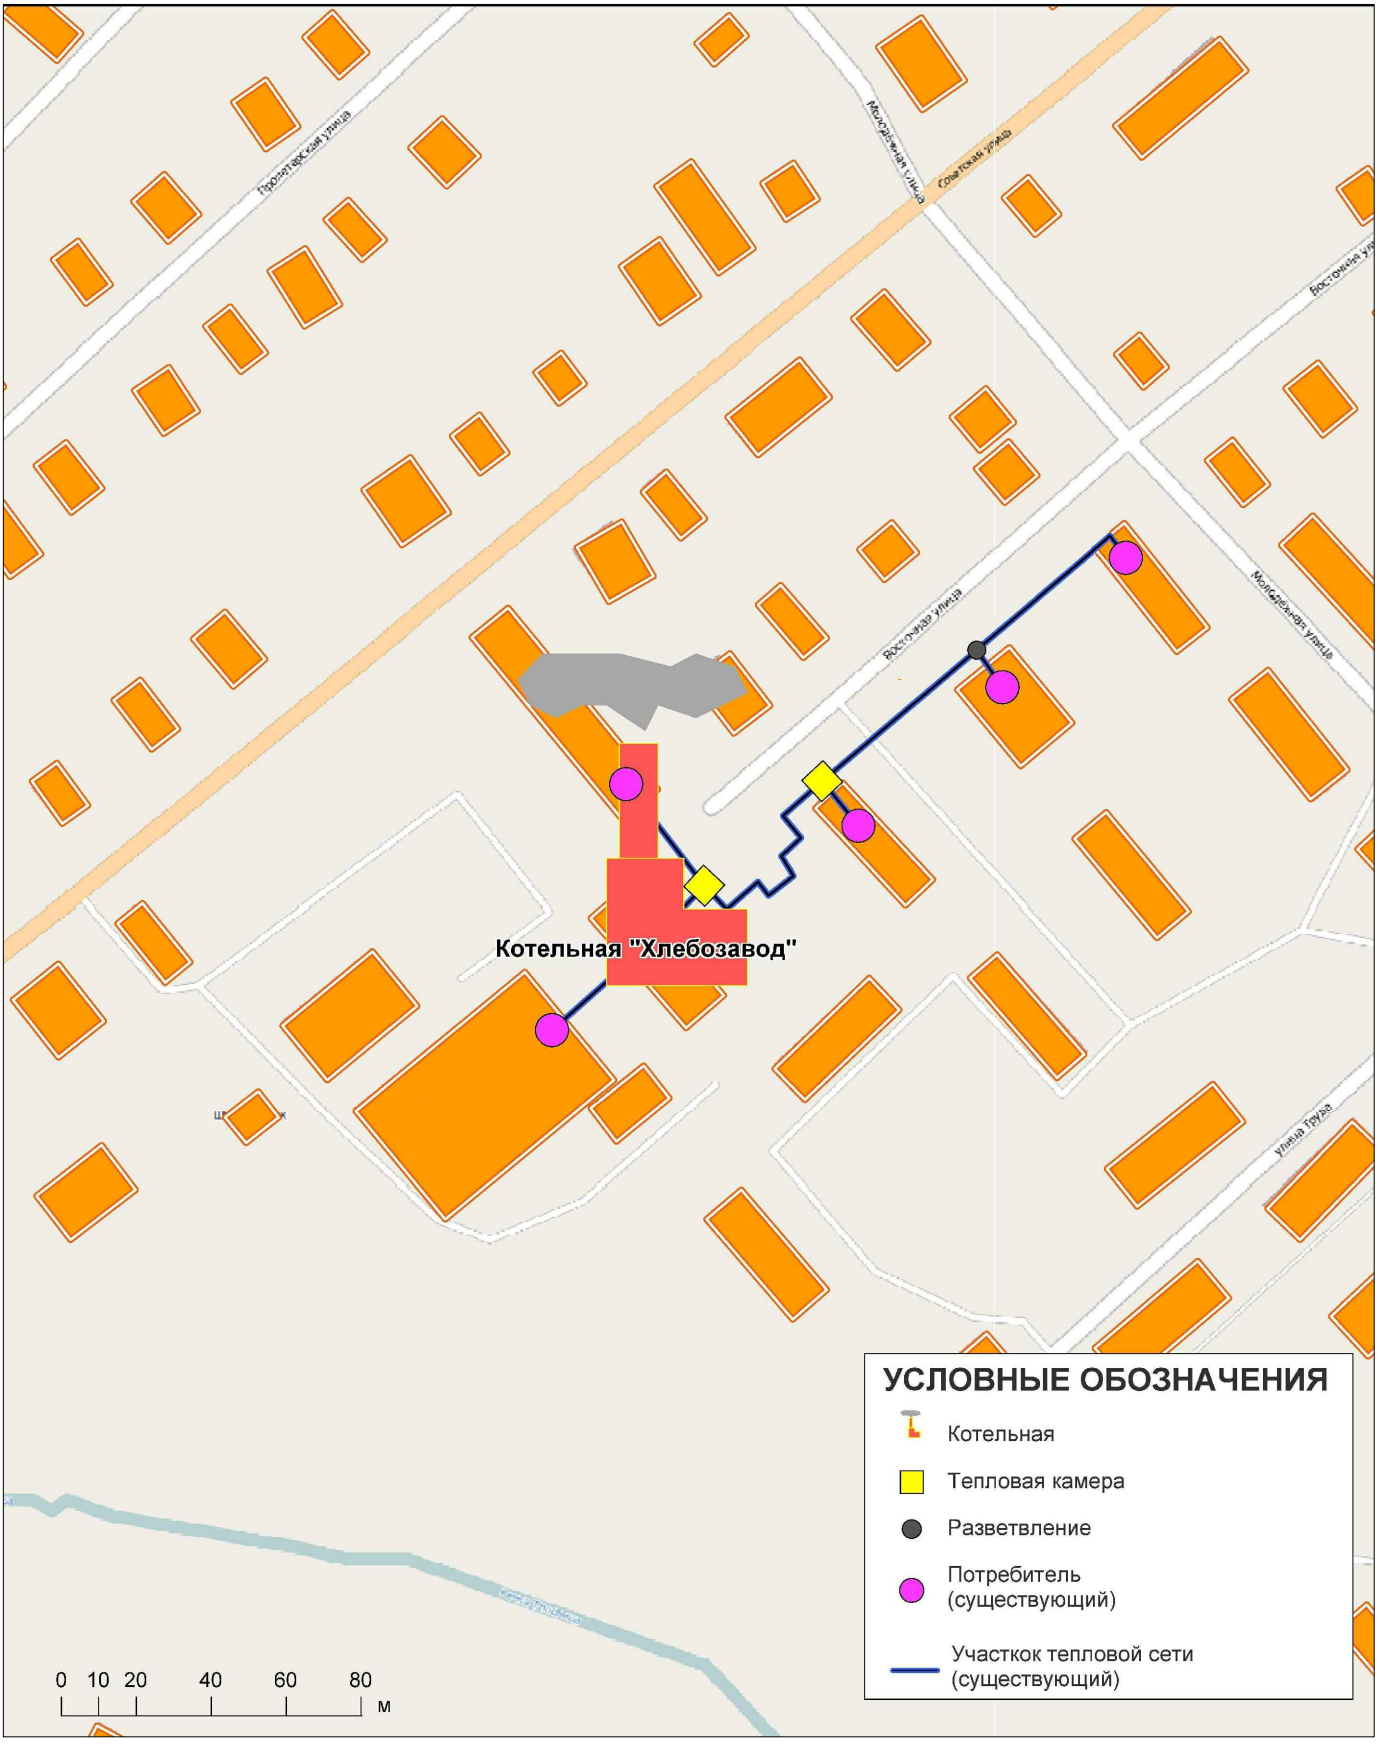

						Схема теплоснабжения муниципального образования "Коношское" Коношского района Архангельской области
Изм.	Кол.уч	Лист	№ уч	Подпись	Дата	
Разработал		Рогова Т.С.				Котельная "Хлебозавод"
Тен. директор		Плотников В.А.				
						Карта системы теплоснабжения в зоне действия котельной "Хлебозавод"

Стадия	Лист	Листов
	7	11

ООО "ЭнергоАудит" Вологда